

# IDEËNBOEK



GARAGE/SCHUTTING IN STEENMOTIEF



GARAGE/TUINHUIS MET PLATDAK



GARAGE/BERGING MET PANNENDAK



TUINHUIS MET VARANDA



## BEHANDELING VAN HOUT.

Alle houten delen, zoals het balkhout voor spanten en gordingen, van de door ons uitgevoerde bouwwerken zijn geschaafd en behandeld met een verduurzamings- en beschermingsmiddel.

Blank en onbehandeld hout gaat zo'n 10 jaar mee. Beschermd en verduurzaamd hout heeft een levensduur van tenminste 25 jaar.

Door behandeling en verduurzaming krijgt het hout een enigzins bruingroene tint, het hout kan echter normaal worden geschilderd met verf of beits in iedere gewenste kleur.



### Kantoor/fabriek/showpark

De Huufkes 42  
(Industrieterrein Eeneind II)  
5674 TM Nuenen

Tel. (040) 283 91 06  
Fax (040) 283 92 73

[www.boha.nl](http://www.boha.nl)  
[info@boha.nl](mailto:info@boha.nl)

ING BANK 8797003  
IBAN NL24 INGB 0008 7970 03  
BIC INGBNL2A  
KVK Eindhoven 58660852  
BTW NL8531.29.393.B.01

## WAT VINDT U IN DIT IDEEËNBOEK?

Kennismaking met BOHA Systeembouw

Op maat vervaardigd

Algemene- en leveringsvoorwaarden

Garages

Dubbele garages

Recreatiegebouwen

Vakantiehuisjes

Clubhuizen

Loodsen

Garage/berging

Bergingen

Aanbouwen

Gemetseld

Potdeksel

Paardenstallen


Schuttingen

Wilt u meerdere ideeën opdoen over paardenstallen?  
Ook daarvoor heeft BOHA een speciaal ideeënboek.

**Bel (040) 283 91 06**

voor deze uitvoerige catalogus.

Of voor een afspraak met één van onze deskundigen.

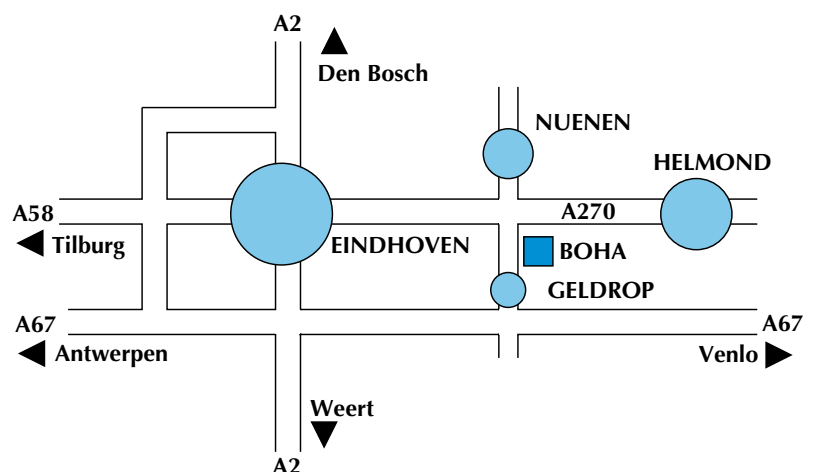



# CREATIEF IN HOUT- EN BETONBOUW



▲ Hoge bouw kwaliteit en perfect afwerkingsniveau dankzij professionele voorbereiding in ons ruim geoutilleerd bedrijf.

## OFFICIEEL ERKEND

Als officieel erkend bouwbedrijf biedt BOHA Systeembouw B.V. u kwaliteit op alle fronten. In de eerste plaats in de fabriek waar alle prefab onderdelen met ouderwets vakmanschap en moderne apparatuur worden vervaardigd.


Daarnaast adviseren wij u bij het ontwerpen, het aanvragen van de vergunning en het verantwoord realiseren van uw wensen. Onze offerte zal bewijzen dat topkwaliteit niet duur hoeft te zijn: met een slimme combinatie van sterke elementen bouwt u snel en goedkoop het door u gewenste resultaat.

## JARENLANG PLEZIER

Boha levert topkwaliteit tegen basisprijzen. Door de ervaring en de nauwkeurige inzet van onze medewerkers, bent u bovendien verzekerd van jarenlang zorgeloos comfort. De Boha garantie is dan ook keihard: 15 jaar. En... heeft u vragen, bel dan gerust, want Boha staat voor 'Kwaliteit en comfort in hout en beton'.



◀ Officiële erkenning als wettelijk bouwbedrijf volgens de Vestigingswet Bedrijven. Certificaat voor jarenlang bewezen vakmanschap.

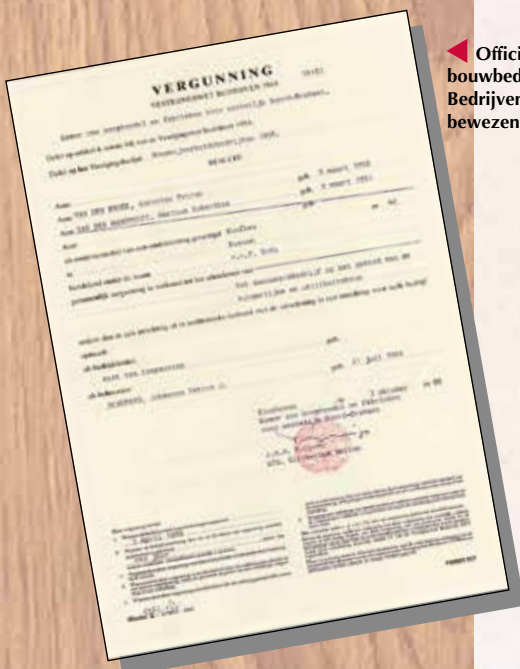

◀ Moderne transportmiddelen staan garant voor een veilig en onbeschadigd transport van de door BOHA vervaardigde en geplaatste bouwwerken.





## OP MAAT VERVAARDIGD

Persoonlijke wensen van afnemers spelen ook in ons assortiment een belangrijke rol. Er bestaan inmiddels allerlei sprekende variaties van de vertrouwde, grijze betonplaten.

Kleur, motief en afwerking zijn op allerlei wijzen in te vullen. Als u kiest voor afwerking met hout, zijn zelfs alle kleurstellingen mogelijk. Daarmee creëert u altijd een stijl die past bij uw omgeving.

## SNEL RESULTAAT

Is het denkbeeld eenmaal verricht en de vergunning verleend, dan wilt u snel resultaat zien. Boha bouwt snel en solide door heel Nederland. Tenzij er iets heel uitzonderlijks gebeurt, is elke bouw binnen enkele dagen gereed. Vrijwel alle onderdelen zijn vooraf gefabriceerd, het plaatsen is dus slechts een kwestie van zorgvuldig monteren.

## ZELFBOUW IN EEN HANDOMDRAAI

Indien u de handen uit de mouwen wilt steken om kosten te drukken, kunt u ook zelf bouwen. Geheel of gedeeltelijk.

Uw zelfbouwpakket wordt met alle benodigde onderdelen en een heldere constructietekening bij u afgeleverd. Daarmee gaat u aan de slag.

Ook al laat het eindresultaat misschien een dagje langer op zich wachten; uw voldoening zal er niet minder om zijn!



**BOHA**  
SYSTEEMBOUW B.V.





• Grijs handvormsteenmotief



• Geel handvormsteenmotief



• Rood handvormsteenmotief



• Bruin handvormsteenmotief



• Grijs houtnerfmotief




• Groen houtnerfmotief, geschilderd



• Bruin houtnerfmotief






• Crème houtnerfmotief, geschilderd

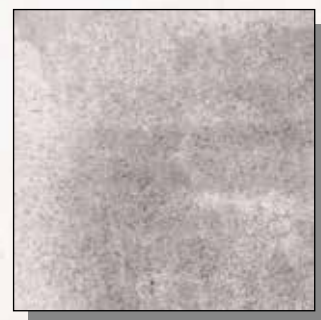

• Grijs gladde betonplaat

## Diverse bouwmogelijkheden

Nieuw: bovenstaande betonplaten zijn ook leverbaar in de kleur antraciet.

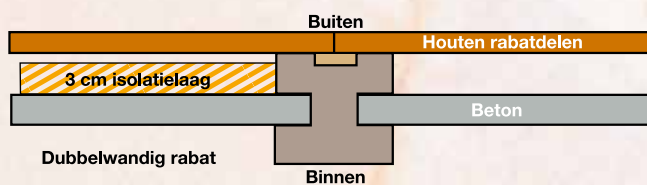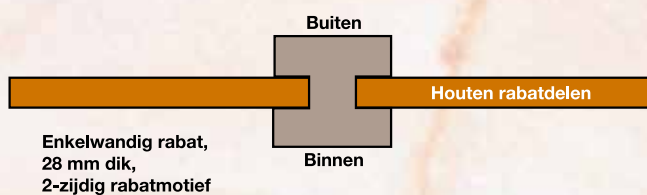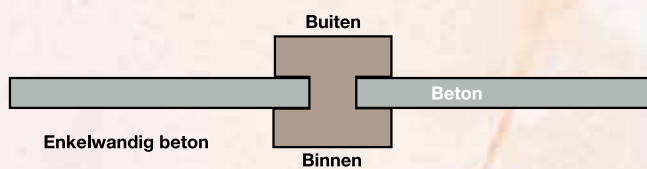



# ALGEMENE INFORMATIE

## • Hoogtes en kolommen

## • Wandconstructies

## • Voegen

## • Ramen en deuren

## • Kanteldeuren

## • Daken

## • Platte daken

## • Topgevels

*Geachte dames en heren,*

*Deze catalogus geeft u een overzicht van vele bouwkundige constructies zoals wij die al jarenlang tot tevredenheid van onze cliënten door het gehele land hebben geplaatst. Baha-bouwwerken zijn te bezichtigen in de showroom te Nuenen, maar ook bij u in de omgeving staan vast wel enige van onze modellen. Op aanvraag verstrekken wij u graag referenties.*

*Wij kunnen leveren en voor u plaatsen: diverse typen schuttingen, schuren, bergingen, loodsen, garages, bedrijfshallen, agrarische hallen, tuinhuisjes, verenigingsgebouwen, clubhuizen, boothuizen, enz., enz. Alle uitvoeringen zijn mogelijk, zowel in grijs beton, gekleurd beton met handvormsteenmotief/houtmotief of beton afgewerkt met houten rabatdelen of metselwerk. Een deel van de standaard typen uit ons leveringsprogramma staat in deze brochure afgebeeld, maar afwijkende maten en vormen zijn ook mogelijk. Voor iedere bouwtechnische wens hebben wij een oplossing, of we bedenken er een, uiteraard in samenspraak met u!*

Onze gebouwen kunnen wij plaatsen met diverse zijwandhoogtes, nl. 215, 250, 285 en 320 cm. De dragende steunen in deze wanden bestaan uit trilbetonnen kolommen van zeer hoogwaardige kwaliteit. De afmetingen van deze kolommen bedragen 120 x 120 mm. In de kolommen zijn ankerstaven aangebracht waaraan muurplaten, spanten en kopgevels op een deugdelijke manier bevestigd kunnen worden. Ook de volgende zijwandhoogtes zijn mogelijk: 200, 233, 267, 300 cm.

Tussen deze kolommen hebt u keus uit meerdere wand-uitvoeringen:

- Gladder, grijze tril-betonplaten in de afmeting 330 x 1450 x 36 mm.
- Tril-betonplaten in dezelfde afmetingen maar dan voorzien van grijs, rood, bruin of geel handvormsteenmotief.
- Tril-betonplaten in dezelfde afmetingen maar dan voorzien van bruin of grijs houtnerf-motief.
- Enkelwandig rabat. Houten rabatdelen (28 mm dik) worden enkel aangebracht. Betonpalen blijven in het zicht.
- Dubbelwandig rabat. Bij dubbelwandige uitvoering (binnen beton en buiten rabatdelen) worden de planken (van 19 mm dik) vóór de kolommen geplaatst, zodat deze niet meer zichtbaar zijn. Rabatdelen worden standaard r.v.s. bevestigd. Tegen geringe meerprijs r.v.s. geschroefd.

De horizontale voegen tussen de betonpalen worden tegen meerprijs afgedicht met kit; de verticale voeg langs de kolommen wordt gedicht met pur. Hierdoor krijgt het gebouw extra stevigheid en het is tochtvrij.

In overleg met u kunnen onze gebouwen voorzien worden van trilbetonnen raamkozijnen, bijvoorbeeld zoals in deze brochure aangegeven, maar ook kunnen de ramen geplaatst worden in de andere gevels of geheel rondom naar keuze. In betonnen constructies zitten standaard betonnen ramen. In enkel- of dubbelwandige constructies zitten standaard houten ramen. De plaatsing van de deuren kunnen wij eveneens aan iedere wens aanpassen. Meerdere deuren zijn mogelijk, zowel dicht als met glas. Bel ons even op, dan kunnen wij al deze mogelijkheden met u bespreken.

Garages kunnen voorzien worden van hoogwaardige stalen kanteldeuren (merk Hörmann), dubbele houten draaideuren, polynormroldeuren en sectionaaldeuren. Ook hier geldt, vooral bij grotere gebouwen, dat de deuren op diverse plaatsen gemonteerd kunnen worden.

Standaard op onze gebouwen monteren wij zwarte golfplaten (Eternit) en gegolfde nokken. Vooral steilere gebouwen kunnen goed gedekt worden met keramische pannen of sneldek betonpannen in diverse kleuren. Daklichten zijn eveneens mogelijk, bijvoorbeeld van lichtdoorlatende golfplaten of middels kunststof dakramen, passend in de gekozen pannensoort.

Sommige geven de voorkeur aan een plat dak. Deze uitvoering bestaat uit een vlakke balklaag van voldoende zwaarte, waarover wordt aangebracht een dakbeschoot met daarop een 2-laags mastiekbekleding. De dakrand werken wij af met boeiboorden en een aluminium daktrim-profiel.

De topgevels onder de dakschuinte bij glad grijs beton en steenmotief, houtmotief, enkel- en dubbelwandig rabat, worden met horizontale rabatdelen afgetimmerd.

## • Overstek

Hierbij kunt u kiezen voor een vlakke topgevel zonder overstek of voor een overstek afgewerkt met een windveer van bijvoorbeeld 30 of 40 cm buiten de gevel. Grotere overstekken zijn mogelijk tot 80 cm.

## • Kapconstructie

Deze bestaat uit vuren houten gordingen en spanten; voor grotere overspanningen worden stalen spanten toegepast.

## • Vloeren

Bij alle standaardtypen die in deze brochure afgebeeld staan, brengen wij een circa 10 cm dikke bewapende betonvloer met folie aan. Deze is in de opgegeven prijs inbegrepen (zonder vloer is ook mogelijk).

Bij grotere gebouwen kunnen wij eveneens de vloer aanbrenge; ook monolite-vloeren (glad afgewerkt): prijs op aanvraag.

## • Isolatie

Het is mogelijk in de dubbelwandige constructies isolatie aan te brengen. Isolatie van de onderzijde van het dak is mogelijk met plaatmateriaal. Wij denken aan het inrichten van een knutsel- of hobbyhoek. Isolatie is zeker zinvol als u van plan bent het gebouw te gaan verwarmen.

## • Zolder

Voor al steilere kappen zijn zeer geschikt om een zoldervloer in aan te brengen.

Dit kan BOHA voor u verzorgen.

## • Zelfbouw

Desgewenst leveren wij alle materialen compleet met duidelijke montage-tekening als bouw-pakket bij u thuis af (zonder vloer). Vanzelfsprekend bent u dan goedkoper uit. In de prijslijst kunt u het prijsverschil aflezen. Gedeeltelijke zelfbouw is ook mogelijk. Bijvoorbeeld: wij plaatsen het gebouw en storten de vloer en u werkt zelf de buitenzijde af met bijgeleverde houten rabatdelen.

## • Bouwvergunning

1. U gaat naar het gemeentehuis en vraagt wat u mag bouwen.
2. wij bepalen samen de prijs en spreken de datum van plaatsing af, onder voorbehoud dat de vergunning verleend wordt.
3. wij vullen voor u de formulieren in, maken de bouwtekening en sturen deze naar u.
4. u maakt de aanvraag volledig en dient het geheel in.

## • Afwijkende maten

Onze bouwwijze maakt ieder formaat mogelijk. Beperkingen zijn er nauwelijks. Prijzen voor afwijkende formaten geven wij op aanvraag. Op verzoek komen wij bij u langs om de situatie ter plaatse op te meten.

Wij hopen u middels deze catalogus voldoende te hebben geïnformeerd over ons unieke bouwsysteem. BOHA garandeert u uitsluitend zeer hoogwaardige materialen te leveren en haar constructies perfect af te werken. Hebt u vragen die na het lezen van deze catalogus niet zijn beantwoord, bel ons dan gerust.

## • LEVERINGSVOORWAARDEN

Het terrein dient vóór plaatsing van onze producten bouwrijp opgeleverd te worden. Dat houdt o.a. in: goede bereikbaarheid tot 20-25 meter lopen, afwezigheid van obstakels op en in de grond, zoals wortels, funderingen, enz.; voorts dient het terrein zoveel mogelijk waterpas te zijn, vooral indien wij de vloer moeten storten, dient u te zorgen voor 15 cm vulzand. Voor verwijdering van eventuele obstakels zijn wij helaas genoodzaakt meerkosten in rekening te brengen.

## • Levertijd

In overleg.

## • Betaling

Contant na gereedkomen aan het bouwteam, tenzij anders schriftelijk overeengekomen.

Ons grote showpark in Nuenen is een bezoek méér dan waard. Op ruim 2000 m<sup>2</sup> showen wij u circa 15 schuren, garages, blokhutten, paardenstallen en diverse schuttingen. De showroom is geopend maandag tot en met vrijdag van 09.00 tot 16.30 uur. Zaterdag, **na telefonische afspraak**, van 9.30 tot 12.30 uur.

### Voorbehoud:

**Kleine afwijkingen in maatvoering zijn mogelijk.**

**Kleurverschillen in foto's, getoond in deze brochure zijn eveneens mogelijk.**

**Op alle overeenkomsten die BOHA Systeembouw B.V. aangaat of is aangegaan zijn van toepassing onze algemene voorwaarden welke zijn gedeponeerd bij de KVK te Eindhoven onder nummer 58660852.**





▲ Karakteristieke garage 780 x 320 x 215 cm, dubbelwandig rabat, 45° dak met pannen, met dubbele toegdeuren.



▲ Garage 930 x 320 x 215 cm, dubbelwandig rabat, 40° dak met pannen.

## Mogelijkheden in maten en uitvoeringen:

### Garages

met zadeldak  
draaideuren/kanteldeur  
maat (l x b x h)  
475 x 320 x 215  
630 x 320 x 215  
780 x 320 x 215

met 2/1 kap + zadeldak  
draaideuren/kanteldeur  
maat (l x b x h)  
630 x 630 x 215  
780 x 630 x 215

met plat dak  
draaideuren/kanteldeur  
630 x 320 x 215

met lessenaardak  
draaideuren/kanteldeur  
maat (l x b x h)  
630 x 320 x 215

### Autoboxen

draaideuren/kanteldeur  
maat (l x b x h)  
475 x 320 x 215  
630 x 320 x 215

### Uitvoerbaar in

glad grijze betonplaat  
betonplaat houtnerfmotief  
bruin, grijs  
betonplaat handvormsteenmotief  
grijs, geel, rood, bruin  
enkelwandig rabat (hout)  
dubbelwandig rabat  
buiten rabat/ binnen beton

Tussenmaten zijn ook mogelijk.

▼ Praktische garage 630 x 320 x 215 cm, grijs houtmotief, groen geschilderd, 45° dak met pannen.





# GARAGES



▲ Garage 1240 x 320 x 215 cm, dubbelwandig rabat, 40° dak met pannen, stalen hörmann kanteldeur 237 x 212 cm, loopdeur in kozijn.

Onze prefab garages komen qua vormgeving en bouwkundige constructie geheel overeen met onze bergingen, paardenstallen en schuttingen. Het enige echte verschil is de grote toegangsdeur voor één of meerdere auto's.



► Fraaie garage afm.730x320cm, dubbelwandig houtskeletbouw op gemetseld trasraam, dakpannen, dubbele deuren en betonvloer.




◀ Garage afm.630x630cm met terugval, dubbelwandig rabat, dakpannen, dubbele deuren, loopdeur, raam in topgevel en betonvloer.



◀ Fraaie garage 505 x 415 x 215 cm, dubbelwandig rabat, 45° dak met pannen, draaideuren in visgraatmodel, zolderluik in topgevel voor bovenberging.



◀ Eenvoudige garage 780 x 355 x 215 cm, in bruin houtmotief, 3 betonramen, zadeldak 30° met zwarte golfplaten, stalen kanteldeur.

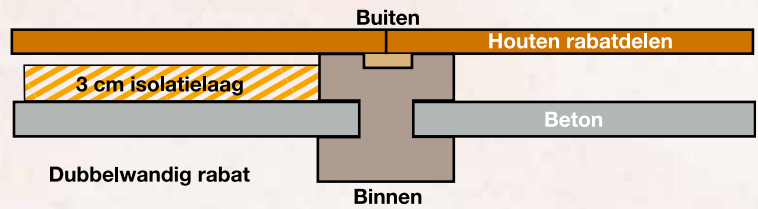

Garage afm. 630x630cm met terugval, dubbelwandig rabat, dakpannen, dubbele deure, loopdeur, raam in topgevel en betonvloer. ▼

**BOHA**  
SYSTEEMBOUW B.V.







Garage/carport 1230 x 320 x 215 cm, dubbelwandig rabat, 45° dak met pannen, draaideuren in kozijn, zolderluik in topgevel voor bovenberging.



Garage/veranda afm. 1800x450x300 cm, veranda ondersteund met bankiraypalen, garage dubbelwandig houtskelet met potdekseldelen, zadeldak 45° met gebakken pannen, zinken goten, getoogde draaideuren, loopdeuren, ramen met roeden en betonvloer bewapend.





◀ Degelijke garage  
630 x 320 x 215 cm,  
dubbelwandig rabat,  
45° dak met oud-hollandse  
pannen en houten windveren,  
stalen kanteledeur.



◀ Garage 630x320cm, dubbelwandig  
houtskelet (potdekseldelen), zadeldak  
met sneldek dakpannen, dubbele  
draaideuren, loopdeur, ramen en  
betonvloer.



◀ Garage 630 x 320 x 215 cm in  
rood steen motief,  
45° dak met zwarte golfplaten,  
stalen kanteledeur.





▲ Grijs houtmotief garage 780 x 415 x 215 cm, 40° dak met gebakken pannen, houten windveren en stalen kanteldeur.



▲ Grijs houtmotief garage 930 x 630 x 250 cm, groen geschilderd, 30° dak met pannen.




▲ Aanbouw garage 930 x 390 x 215 cm, bruin houtmotief, lessenaardak met zwarte golfplaten, houten draaideuren.

# VOORBEELD HOUTMOTIEF

• Grijs houtnerfmotief



• Groen houtnerfmotief geschilderd

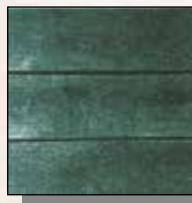

• Bruin houtnerfmotief



• Crème houtnerfmotief geschilderd







◀ Twee garages met tussenliggende berging, met een terugval van 130 cm, 30° dak met pannen, twee stel draaideuren en loopdeur in kozijn naar berging.



◀ Mooie Garage 1000x500cm, dubbelwandig houtskelet (potdekseldelen zwart), zadeldak met dakpannen, dubbele draaideuren, loopdeur met glas, ramen en betonvloer.

Ruime garage 930 x 630 x 250 cm, dubbelwandig rabat, 45° dak met pannen, voorzijde 1 meter overstek ondersteund door 4 bankiray palen, meranti loopdeur met venster, geïsoleerde sectionaaldeur. ▼







# DUBBELE GARAGES

▲ Mooie dubbele garage, 780 x 780 x 250 cm, 45° dak met pannen, draairaam in de topgevel, 2 geïsoleerde sectionaaldeuren, geheel geïsoleerd.

Onze garages kunnen ook dubbel worden uitgevoerd. Er zijn dan twee grote toegangsdeuren met ruimte voor twee (of méér) auto's of zelfs voor caravan of boot.

Er zijn drie varianten mogelijk in de grote toegangsdeuren: gewone openslaande houten deuren, stalen kanteldeuren en sectionaaldeuren. Eventueel met afstandbediening.



Prachtige Schuur met overkapping 800x650cm, dubbelwandig houtskelet (potdekseldelen zwart), zadeldak met knik met dakpannen, dubbele draaideuren, loopdeur met glas, ramen en betonvloer. ▼







▲ Prachtige dubbele garage 630x630cm, dubbelwandig houtskelet (potdekseldelen zwart) op gemetseld trasraam, zadeldak met sneldek dakpannen, 2 sectionaaldeuren, raam in topgevel, dakraam en betonvloer.



▲ Dubbele garage 780 x 630 x 285 cm, dubbelwandig rabat, 45° dak met panplaten, extra brede geïsoleerde sectionaaldeur.



# VOORBEELD

# STEENMOTIEF



• Grijs handvorm-  
steenmotief



• Geel handvorm-  
steenmotief



• Rood handvorm-  
steenmotief




• Bruin handvorm-  
steenmotief



Garage 930 x 630 x 215 cm,  
grijs steenmotief  
45° dak met panplaten. ▶





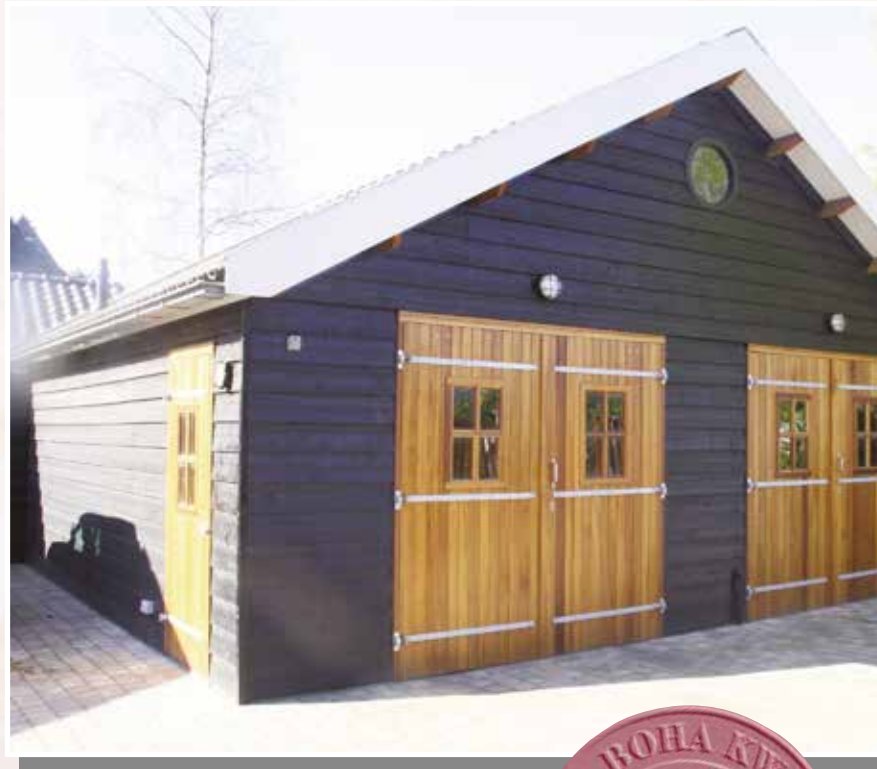

◀ Robuuste garage 1240 x 630 x 250 cm, dubbelwandig rabat, 30° dak met golfplaten, sectionaaldeur, evt. met afstandbediening.



◀ Zeer mooie garage 630 x 630 x 250 cm, dubbelwandig meranti rabat, 30° dak met pannen, dubbele kanteldeuren met afstandbediening.



◀ Garage/berging met overkapping, dubbelwandig houtskelet (potdekseldelen), stijl zadeldak met sneldek dakpannen, 1 stel dubbele draaideurem, 1 loopdeur met glas, 1 raam overkapping met plat dak uitgevoerd.







◀ Mooie dubbele garage 1200x600cm, dubbelwandig houtskelet (potdekseldelen), zadeldak met sneldek dakpannen, 2 stel dubbele draaideuren met raam, 1 loopdeur met raam en rond raam in topgevel en betonvloer.

Bijzondere garage 630 x 475 x 215 cm, dubbelwandig rabat, 45° dak met pannen, getoogde draaideuren, loopdeur en ramen met roeden.



Mooie aanbouw kapschuur, enkelwandig houtskelet (lariks schaaldelen), a-symmetrisch zadeldak met sneldek dakpannen en wolfseind. ▼





◀ Grote garage 1270x1000, dubbelwandig houtskelet (potdekseldelen zwart) op gemetseld trasraam, zadeldak met sneldek dakpannen, 4 stel dubbele draaideuren, 1 loopdeur met glas, ramen, dakramen en betonvloer.



◀ Garage 930 x 780 x 250 cm, dubbelwandig rabat, 45° dak met pannen, met aanbouw geheel geïsoleerd.

Garage 1240 x 780 x 250 cm, dubbelwandig rabat, 30° dak met zwarte golfplaten, geïsoleerd. ▼



Grandioze garage 780 x 630 x 250 cm, dubbelwandig rabat, 30° dak met zwarte golfplaten, dubbele kanteldeuren. ▼







# GARAGE/ BERGINGEN

▲ Garage/berging 630/320 x 630/320 x 215 in L-vorm, dubbelwandig rabat, 45° dak met pannen, 1 stel draaideuren, loopdeur met venster en 3 ramen.



Ruim opgezet clubhuis, 1545 x 630 x 250 cm, dubbelwandig rabat, 40° dak met pannen, geheel geïsoleerd. ▼

▲ Gigantische garage/berging met carport, 1545 x 630 x 250 cm, dubbelwandig rabat, 35° dak met pannen, rondom 50 cm overstek.







▲ Prachtige garage 900x660cm, dubbelwandig houtskelet (potdekseldelen) op gemetseld trasraam, zadeldak met sneldek dakpannen, 1 grote sectionaaldeur, 1 loopdeur met glas, 2 ramen, topgevelraam en betonvloer.

Onze garages kunnen ook worden voorzien van standaard inloopdeuren aan de voor-, zij- en achterkant. Ook is het mogelijk om binnenin, tussenwanden met doorloopdeuren aan te brengen. Zo ontstaat een gecombineerd bouwwerk, garage annex berging of tuinhuis.

**BOHA**  
SYSTEEMBOUW B.V.



Grotere bouwwerken zijn zelfs zeer geschikt als bedrijfsruimte of clubhuis. Deze uitvoeringen zijn vrijwel altijd dubbelwandig. De ruimte tussen de beide wanden kan worden opgevuld met isolatiemateriaal. Zo ontstaat er een tochtvrije ruimte die goed te verwarmen is.

Ook bij enkelwandig beton is isolatie van binnen altijd mogelijk.

◀ Gezellig recreatiehuis, 1390 x 780 x 250 cm, dubbelwandig rabat, 40° dak met pannen.



Prachtige garage uitgevoerd in dubbelwandig houtskelet (potdekseldelen zwart), zadeldak met sneldek dakpannen en overkapping met plat dak met lichtkoepels, 1 sectionaaldeur, 1 loopdeur met glas, 2 ramen en betonvloer. ▶



◀ Geschakelde garage/berging, dubbelwandig rabat, 45° dak met pannen, geheel geïsoleerd.

Landelijk gelegen clubhuis, 1545 x 630 x 250 cm, dubbelwandig rabat, 40° dak met pannen, rondom ramen. ▶







◀ Mooie berging 630 x 475 x 250 cm met ruime overstek van 130 cm ondersteund door 3 bankiray palen, dubbelwandig rabat, 45° dak met pannen, geheel geïsoleerd.



▲ Kleurig tuinhuis, 780 x 355 x 250 cm, dubbelwandig rabat, 40° dak met pannen, geïsoleerd.



◀ Stijlvol tuinhuis/berging, 415 x 390 x 215 cm, dubbelwandig rabat, 40° dak met pannen, twee meranti tuindeuren met roeden.



◀ Aanbouwatelier, 390 x 390 x 215 cm, dubbelwandig met verticale rabatdelen, 30° dak met pannen, geheel geïsoleerd.



▲ Berging met overkapping, 475 x 320 x 215 cm, dubbelwandig rabat, 30° dak met pannen, in dezelfde sfeer aangebouwde enkelwandige rabat schutting.





▲ Zeer fraai afgewerkt atelier, 930 x 630 x 250 cm, dubbelwandig rabat, 45° dak met pannen, 2 velux dakramen, bakgoten omtimmerd, geheel geïsoleerd.



▲ Leuke berging, 475 x 320 x 215 cm, dubbelwandig rabat, 45° dak met pannen, geheel geïsoleerd.

Kinderboerderij/berging, 505 x 320 x 250 cm, dubbelwandig rabat, 35° dak met pannen, 30 cm overstek. ▼



# BERGINGEN

De laatste en voor veel mensen tevens de leukste fase is de materiaalkeuze van de wanden: hout of beton. Hout leeft en is warm. Beton gaat eindelijk lang mee, is goedkoper en behoeft bijna geen onderhoud. Kom deze mogelijkheden eens bekijken in ons showpark.

## Mogelijkheden in maten en uitvoeringen:

### Bergingen

met lessenaardak  
maat (l x b x h)  
320 x 200 x 215  
400 x 200 x 215  
630 x 200 x 215  
780 x 200 x 215

met zadeldak of platdak  
maat (l x b x h)  
320 x 320 x 215  
475 x 320 x 215  
630 x 320 x 215

met plat dak  
**draaideuren**  
630 x 320 x 215

### Uitvoerbaar in

glad grijze betonplaat  
betonplaat houtnerfmotief  
**bruin, grijs**  
betonplaat handvormsteenmotief  
**grijs, geel, rood, bruin**  
enkelwandig rabat (hout)  
dubbelwandig rabat  
**buiten rabat/ binnen beton**

Tussenmaten zijn ook mogelijk.





▲ Studio, 930 x 475 x 250 cm, dubbelwandig rabat, 30° zadeldak met pannen, 120 cm overstek, hardhouten deuren en kozijnen, geheel geïsoleerd.



◀ Tuinhuis met overkapping afm. 550x450cm uitgevoerd in dubbelwandig houtskeletbouw (gepotdekselde buitenkant), zadeldak met dakpannen, tuinduren, 3 ramen en betonvloer.

Kantoorruimte, 930 x 630 x 285 cm, dubbelwandig rabat, 45° dak met pannen, geheel geïsoleerd. ▼



◀ Gezellig tuinhuis, 475 x 475 x 215 cm, dubbelwandig rabat, 30° dak met pannen, schuifpuien, geheel geïsoleerd.





# AANBOUWEN



▲ Aangebouwde garage/carport, 1545 x 630 x 250 cm, dubbelwandig rabat, plat mastiek dak, geheel geïsoleerd.



▲ Aanbouw afm. 500x320cm uitgevoerd in dubbelwandig houtskeletbouw (gepotdekselde buitenkant), plat mastiek dak, loopdeur, 3 ramen en betonvloer.



◀ Tuinhuis/hobbyruimte in L-vorm, dubbelwandig rabat, plat mastiek dak met rondom 30 cm overstek, schuifpui, merantie tuindeuren met roeden.

Berging, 320 x 320 x 215 cm, dubbelwandig rabat, plat mastiek dak, schutting in dezelfde rabatdelen aangebouwd. ▼







◀ Mestopslag bij kinderboerderij, dubbelwandig rabat, lessenaardak met zwarte golfplaten, rondom 80 cm overstek.



Aanbouw garage met afdak, 930 x 320 x 250 cm, dubbelwandig meranti rabat, 35° dak met pannen, roldeur, geheel geïsoleerd. ▼





# GEMETSELD



▲ Garage/berging, 780 x 320 x 215 cm, binnenwanden houtskelet, buitenwanden gemetseld, 50° dak met pannen, geheel geïsoleerd.



▲ Aanbouw garage, 630 x 320 x 215 cm, binnenwanden houtskelet, buitenwanden gemetseld, 40° dak met pannen, geheel geïsoleerd.



Een nieuwe optie is, dat u in plaats van rabatdelen, aan de buitenzijde een gemetselde muur aan laat brengen, uiteraard geïsoleerd. Dit betekent dat u in dezelfde bouwstijl blijft als uw woning.

Een belangrijk voordeel is dat u toch snel een traditioneel ogend bouwwerk heeft gerealiseerd.

Onze deskundigen zijn graag bereid u hierover nader te informeren.

Aanbouw garage, 780 x 320 x 250 cm, binnenwanden houtskelet, buitenwanden gemetseld, plat mastiek dak, stalen kanteldeur, geheel geïsoleerd. ▼



◀ Gemetselde Garage afm. 835x681cm uitgevoerd in dubbelwandig metselwerk, zadeldak met dakpannen, sectionaaldeur, dubbele deuren, loopdeur, ramen en betonvloer.





# POTDEKSEL

Hollandse  
potdeksel

Zweedse  
potdeksel



Potdekselen is een variant voor het aanbrengen van de houten delen tegen de buitengevels.

Hier worden de houten delen niet in elkaar geschoven, maar overlappen zij elkaar van boven naar beneden.

Het geeft een karakteristiek tintje aan het gebouw, wat zeker in bepaalde delen van het land de voorkeur geniet.



▲ Kantine uitgevoerd in dubbelwandig houtskeletbouw (gepotdekselde buitenkant) op gemetseld trasraam, zadeldak met dakpannen, 2 stel tuindeuren, ramen en betonvloer.

▲ Garage/tuinhuis in L-vorm, dubbelwandig gepotdekseld, 45° dak met pannen, geheel geïsoleerd.

Tijdloze garage, 780 x 630 x 215 cm, dubbelwandig gepotdekseld, 50° dak met gebakken pannen, rondom 50 cm overstek, geïsoleerd. ▼



▲ Aanbouw Garage uitgevoerd in dubbelwandig houtskeletbouw (gepotdekselde buitenkant), zadeldak met dakpannen, dubbele deuren, ramen en betonvloer.







▲ Garage/paardenstal, 930 x 475 x 250 cm, bruin steenmotief, zadeldak met zwarte golfplaten, 130 cm overstek, geheel geïsoleerd.



◀ Paardenstal, grijs houtmotief, schilddak met pannen, 130 cm overstek.



◀ Paardenstallen met hooiopslag, dubbelwandig rabat, zadeldak met zwarte golfplaten, voorzijde 130 cm overstek.

Garage/paardenstal, 930 x 630 x 250 cm, dubbelwandig rabat (Redceder), 30° zadeldak met geplazuurde pannen, 130 cm overstek, één sectionaaldeur. ▼



# PAARDEN- STALLEN

Alle voorbeelden die u in dit ideeënboek ziet, zijn door BOHA snel en vakkundig gebouwd. Ze geven u een indruk wat er allemaal mogelijk is.

Als echte dierenvriend heeft u natuurlijk uw eigen wensen.

Daarom is BOHA gespecialiseerd in maatwerk, waarbij uw wensen - en dus die van uw paard - centraal staan.




Loods/paardenstal, 1500 x 930 x 215 cm, dubbelwandig rabat, zadeldak met zwarte golfplaten. ▼








◀ Aanbouw berging/paardenstal, bruin houtmotief, zadeldak met zwarte golfplaten, overkapping 150 cm.

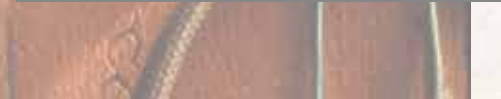

▲ Paardenstal in L-vorm, dubbelwandig rabat, zadeldak met rode golfplaten, 130 cm overstek.

◀ Paardenstal/carport, 1545 x 630 x 250 cm, dubbelwandig rabat, 45° dak met pannen.

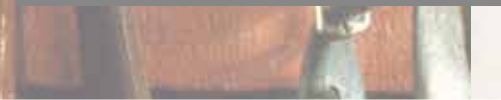

◀ Paardenstal in L-vorm, dubbelwandig rabat, 45° zadeldak met zwarte golfplaten, 130 cm overstek.

Garage/paardenstal, 1240 x 630 x 250 cm, dubbelwandig gepotdekseld, 45° zadeldak met zwarte golfplaten, 130 cm overstek. ▶





# SCHUTTINGEN



Schutting, grijs steenmotief met toogplaten.




Schutting, grijs steenmotief, ook leverbaar met rechte afdekbalk aan de bovenzijde.



Schermschutting 21 planks, antraciet betonplaat en antraciet palen.



Schutting, 19 planks overlapschermen met afdekbalk.

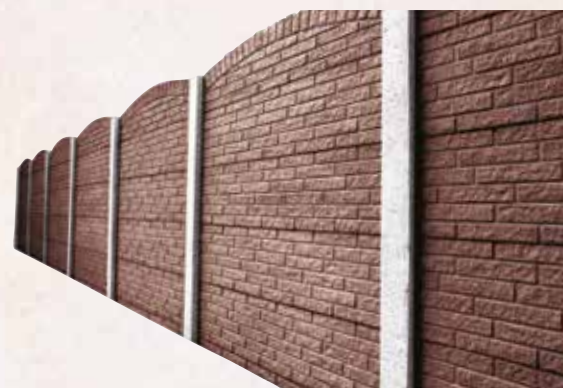



## Mogelijkheden in maten en uitvoeringen:

### Schuttingen

met rechte palen (108, 144, 180, 215, 250, 285 en 320 cm hoog).

### Uitvoerbaar in

glad grijze betonplaat  
betonplaat houtnerfmotief

**bruin, grijs**

betonplaat handvormsteenmotief

**grijs, geel, rood, bruin**

enkelwandig rabat (hout)

### Sierschuttingen

Schuttingen van hout in enkelwandig rabat en overlapschermen. Onderin betonplaat, verder rabatdelen (33 mm. dik) met daarop versterkingsbalken (185 cm. hoog).

Schutting, 19 planks overlapschermen met afdekbalk.



Schutting, bruin houtmotief.



Schutting, 19 planks overlapschermen, getoogd, geïntegreerd in schuur.




Schutting, enkelwandig rabat met afdekbalk.



Schutting, 19 planks overlapschermen, getoogd, geïntegreerd in schuur.



# VOORBEELD BOUWTEKENING

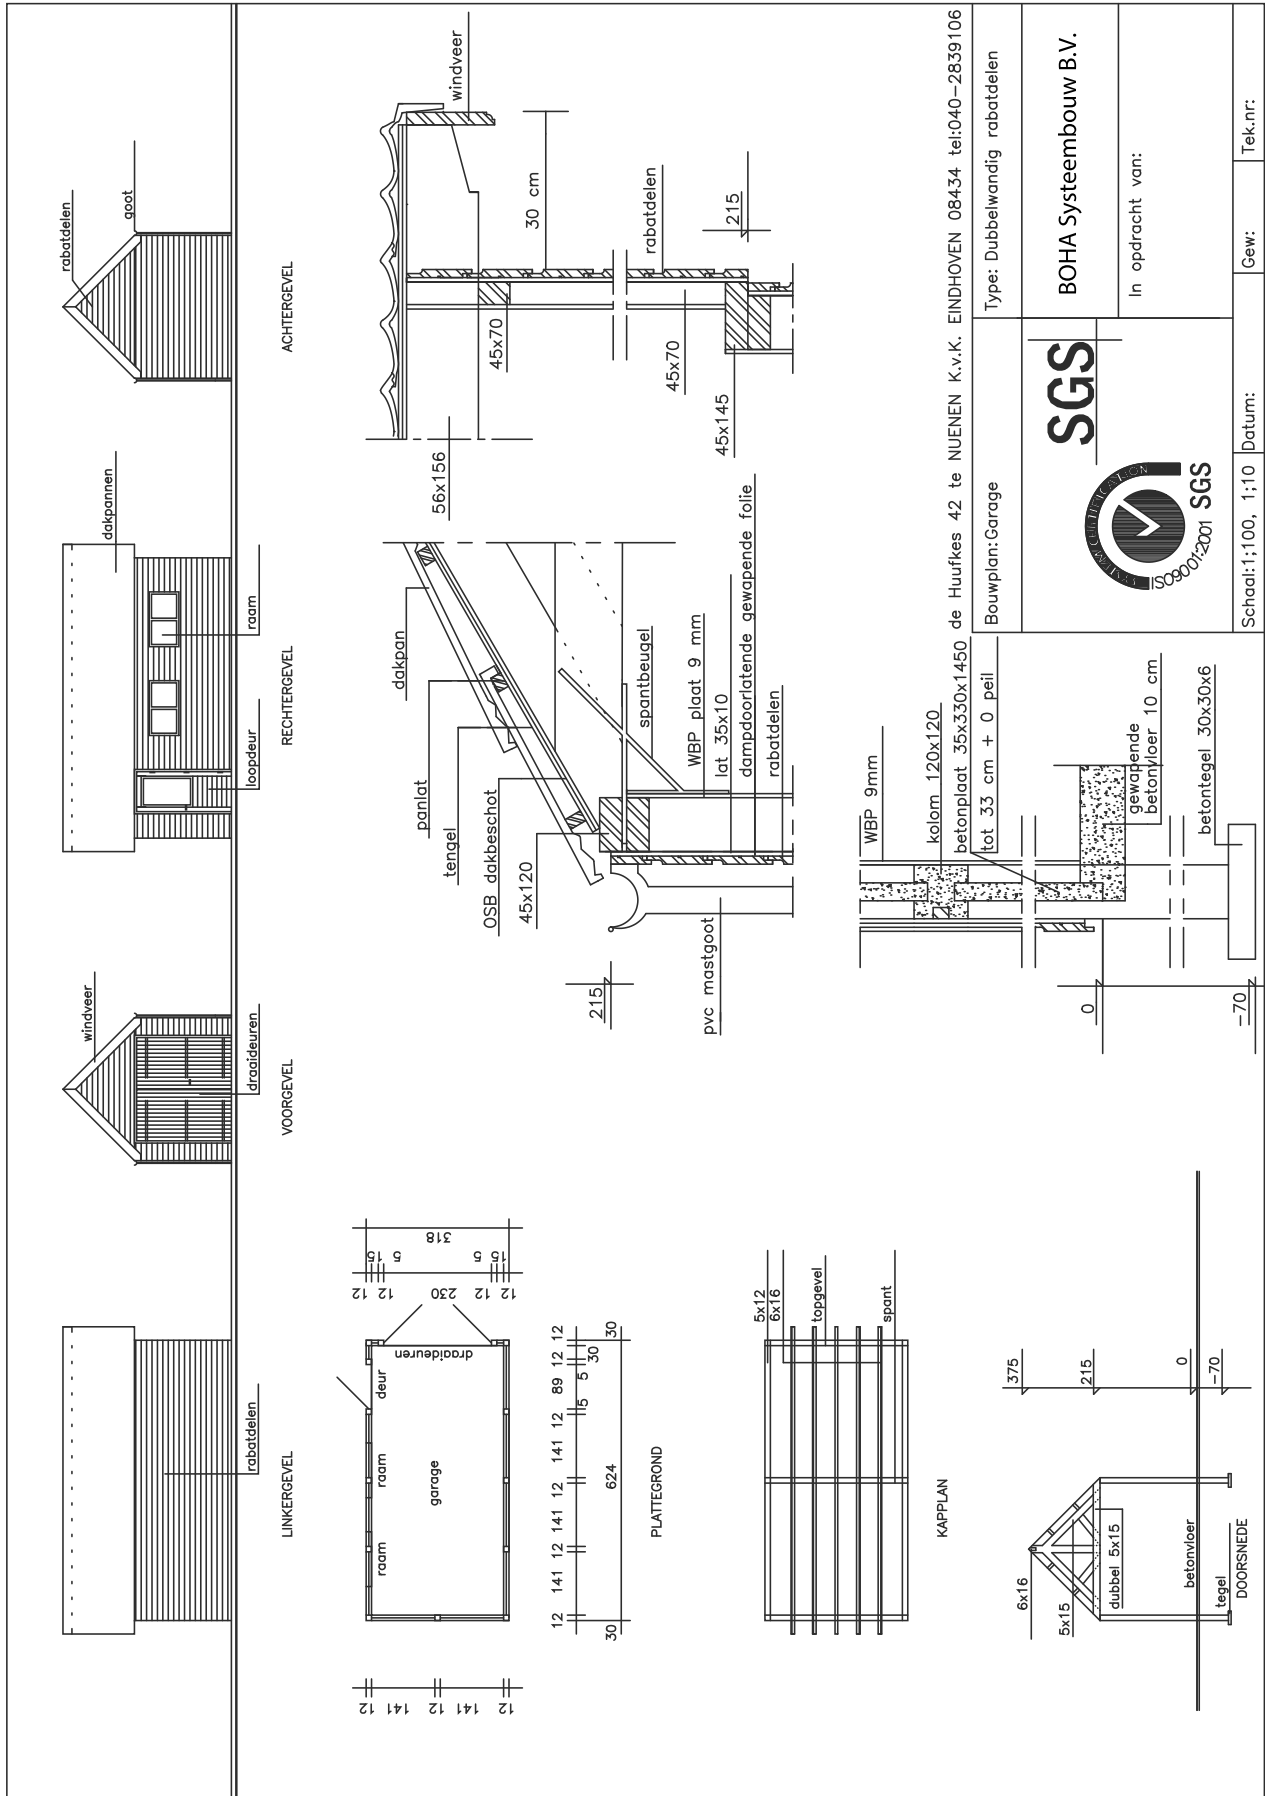

Type: Dubbelwandig rabatdelen

Bouwplan: Garage

**SGS**



BOHA Systeembouw B.V.

In opdracht van:

Schaal: 1:100, 1:10 Datum: Gew: Tek-nr:





**KANTOOR/FABRIEK/SHOWTUIN:**

**De Huufkes 42 (industrieterrein Eenheid II) 5674 TM Nuenen tel.: (040) 283 91 06 fax: (040) 283 92 73**